


Calle Fray Diego Carmona

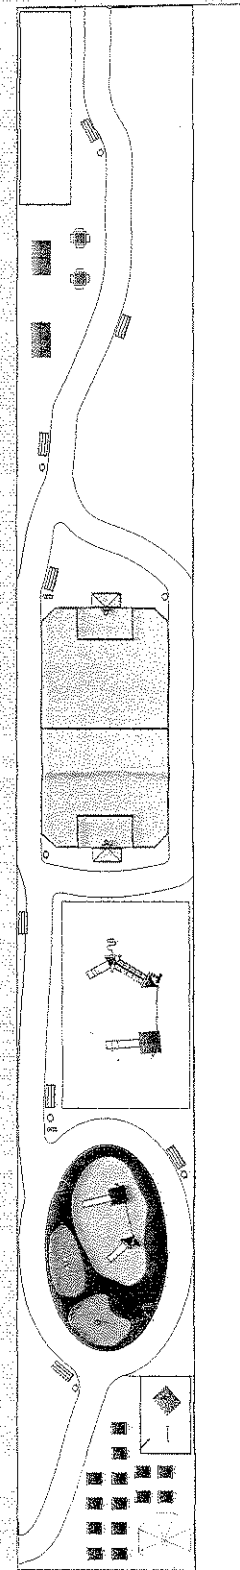


Avenida de Huelva

Calle Martelo

Parque detalle

Calle Fray Diego Carmona

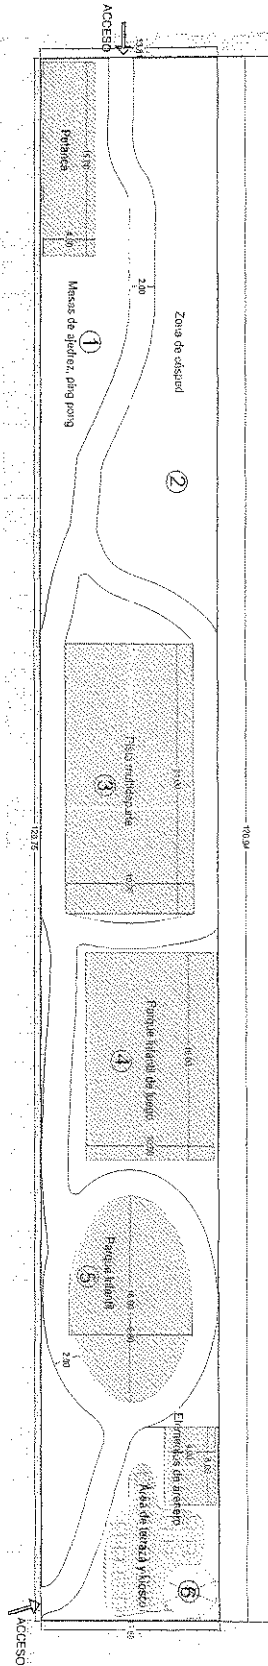

Avenida de Huelva

Calle Martelo

Propuesta de ordenación parque

- 1\_ Zona de tercera edad: mesas de ajedrez, mesas de ping-pong, pista de pelota
- 2\_ Zona de césped
- 3\_ Pista multideporte mixta fútbol/basket tipo brasileño 21x10 para niños mayores a 6 años
- 4\_ Parque infantil para niños 3-12 años en zona con arena
- 5\_ Parque infantil vallado con elementos de juego sobre suelo de caucho
- 6\_ Área de kiosko con pavimento de hormigón impreso y zona de arenero para juegos.

PAVIMENTOS	
Hormigón impreso	Zahara artificial / asfalto
Caucho en adoquín / baldosa multicolor enchulada con betún	Césped



AYUNTAMIENTO  
DE  
CHIPIONA

OFICINA MUNICIPAL  
DE  
PROYECTOS Y OBRAS

PROYECTO DE:

ADORNAMIENTO DE ESPACIO URBANO PARA USO POLIVALENTE EN LA ZONA:

FECHA: JUNIO 2.016

SITUACION:

CALE MARTELO, CHIPIONA (CÁDIZ)

ESCALA: 1:200

PLANO DE:

**2** PROPUESTA DE  
ORDENACIÓN

EL ARQUITECTO

MARIA JOYAMES ABANCENS